


Flächenabdeckungen

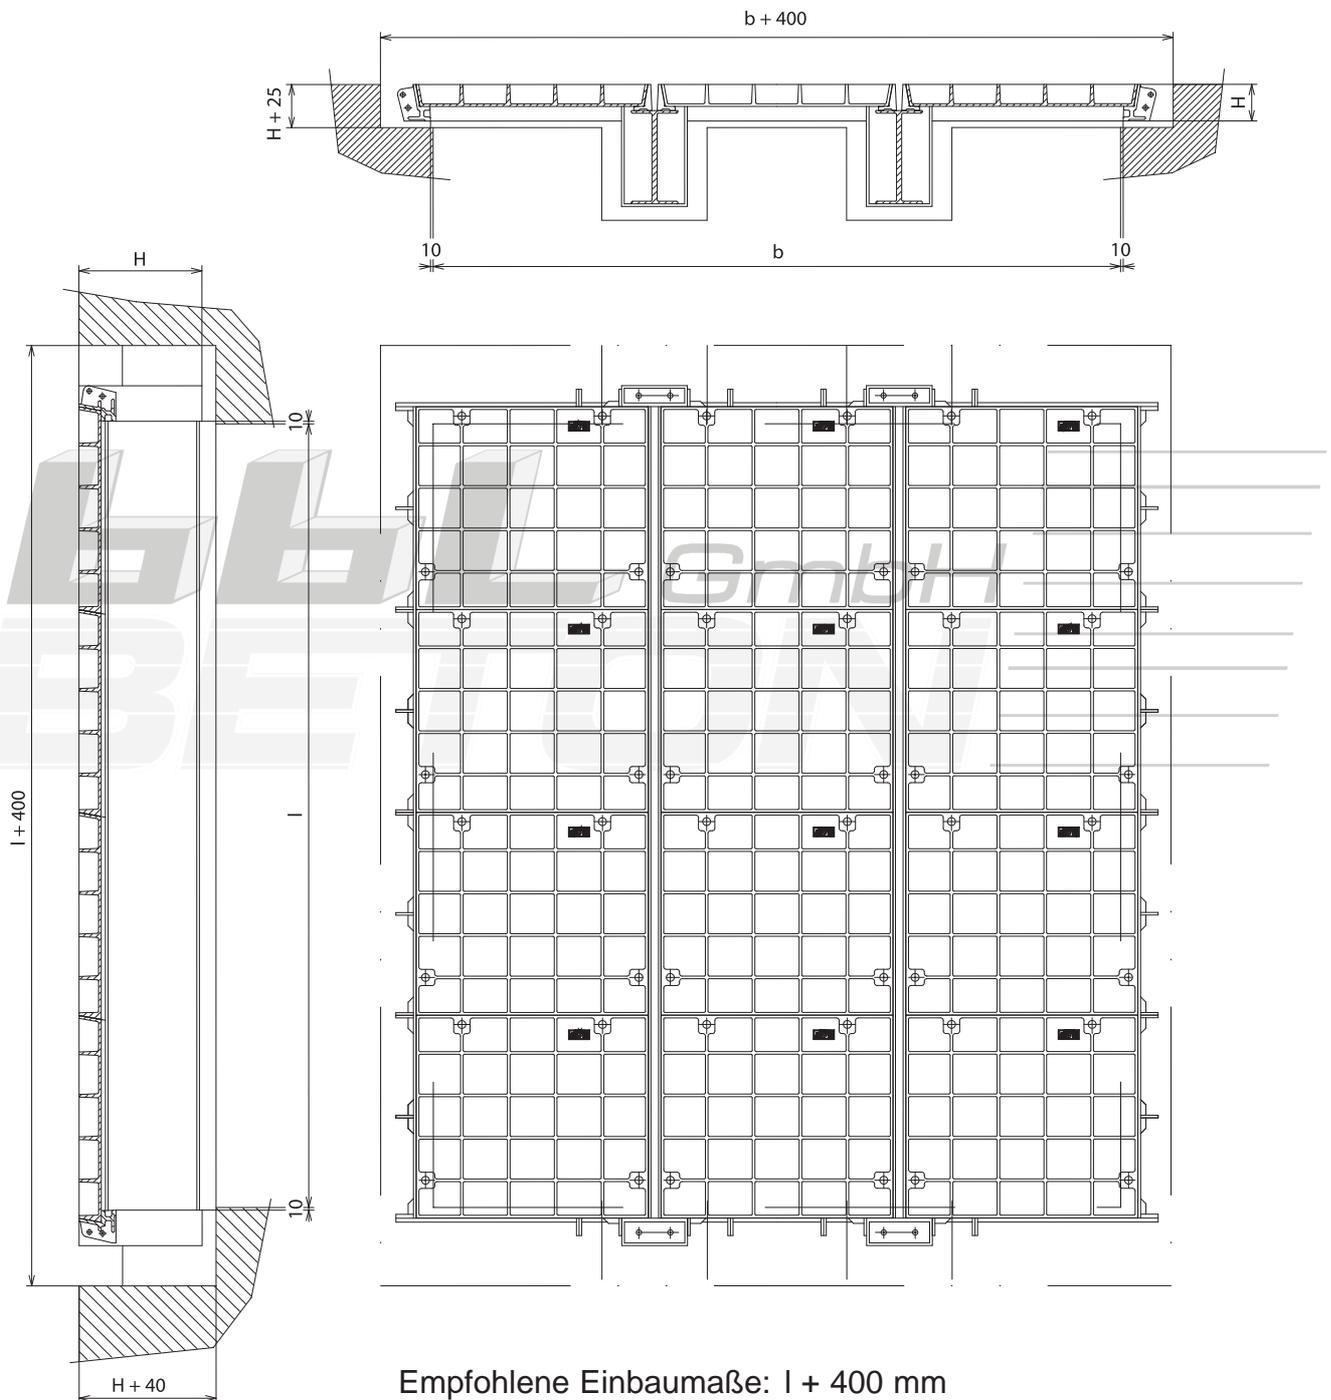

Empfohlene Einbaumaße: $I + 400$ mm
 $b + 400$ mm
 $H + 40$ mm

Traversenaussparungsmaße erhalten Sie von uns vor Baubeginn.